


Hooghalensingel

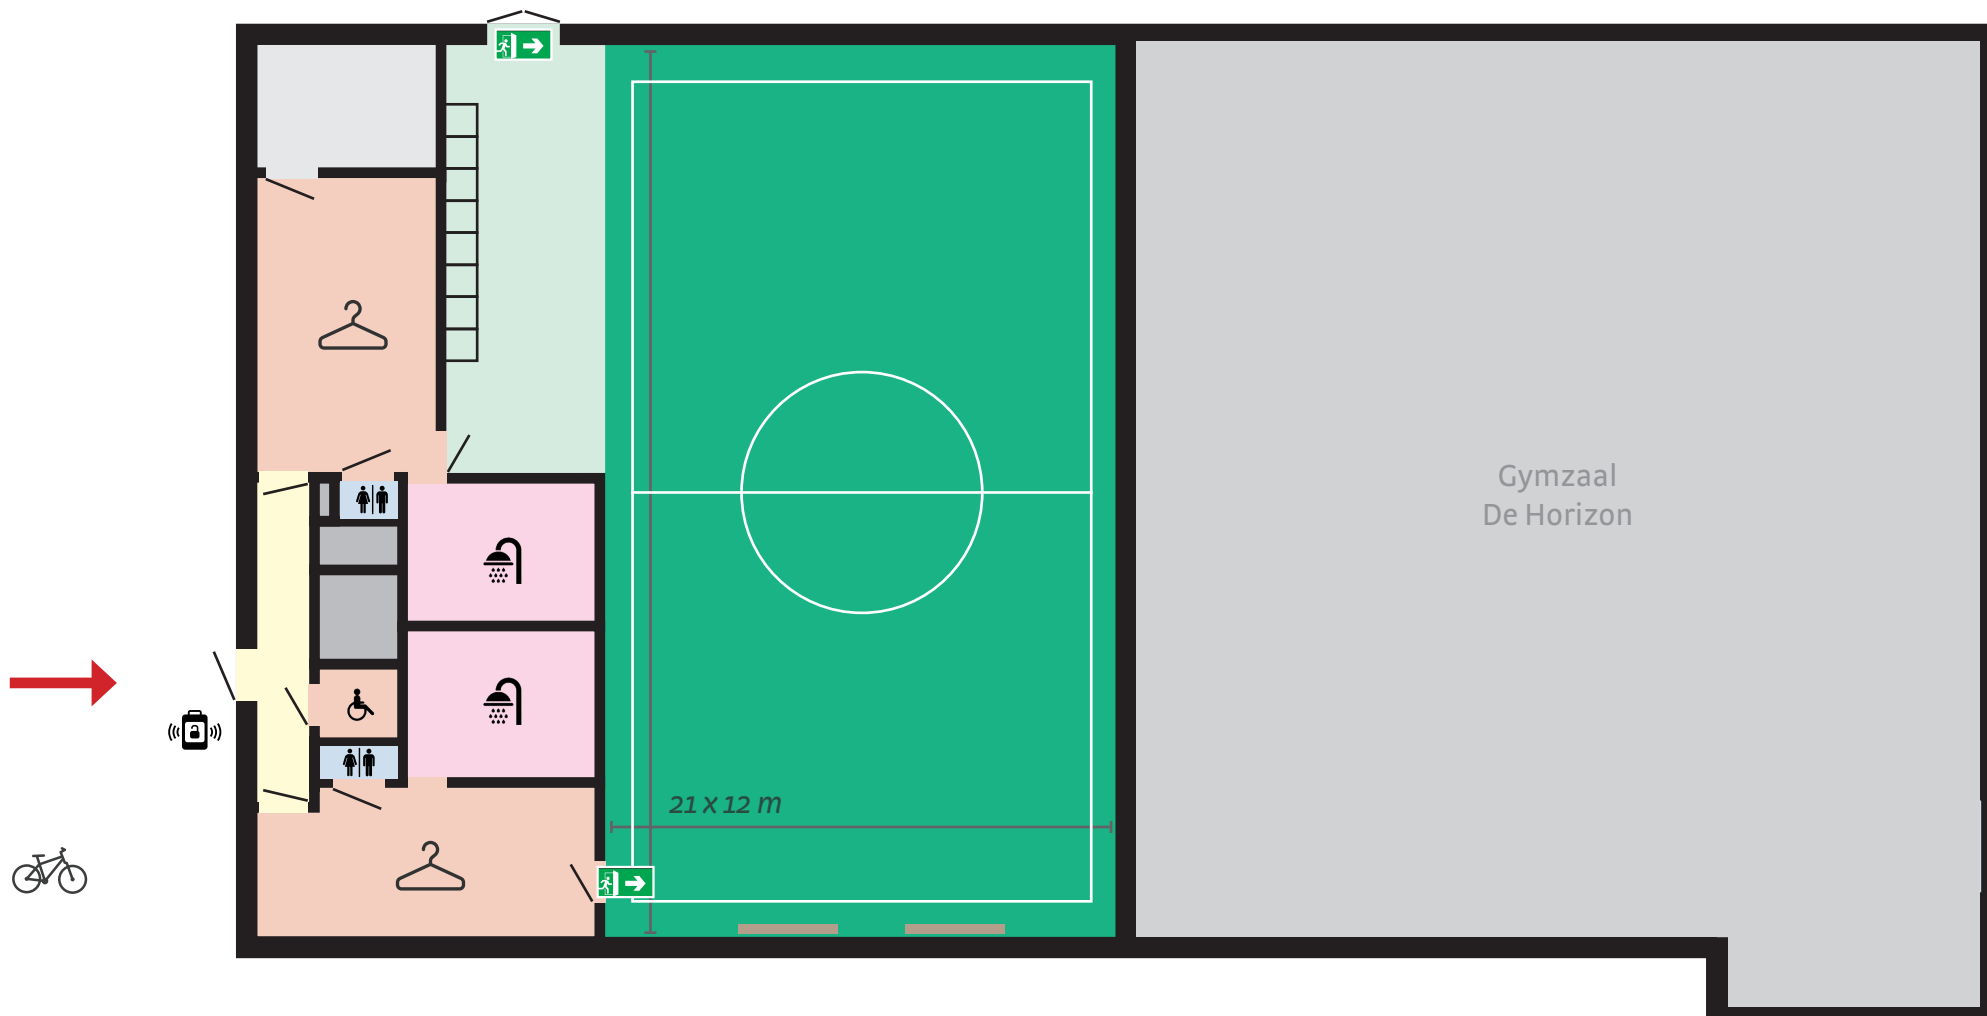

versie 26 - 03 - 2021

Zaal

Sportzaal 21 x 12 m hoogte 5,5 m
50 personen
Pulastic vloer, harde toplaag

Sporten

1x basketbal (training) • 1x volleybal
• 1x badminton • turnen

- 2 kleedkamers
- 2 doucheruimten
- 2 toiletruimten
- 1 mindervalidenruimte
- Digitale toegang

- Nooduitgang
- Parkeren op straat
- Fietsenstalling
- Honden verboden
- Roken verboden

- Sportruimte
- Opslagruimte
- Rekken / ladders

- Verkeersruimte
- Kleedkamers
- Douches
- Toiletten

- Technische ruimte
- Overig

Gymzaal De Piramide

Hooghalensingel 2, 6835 GR Arnhem
026 - 377 57 57 | sportbedrijfarnhem.nl

SPORTBEDRIJF ARNHEM